


ZAGYVASZÁNTÓ KÖZSÉG KÖZIGAZGATÁSI TERÜLETE
RÉSZLET A FOMI M=1:10 000 EOV TERKEPÉBŐL

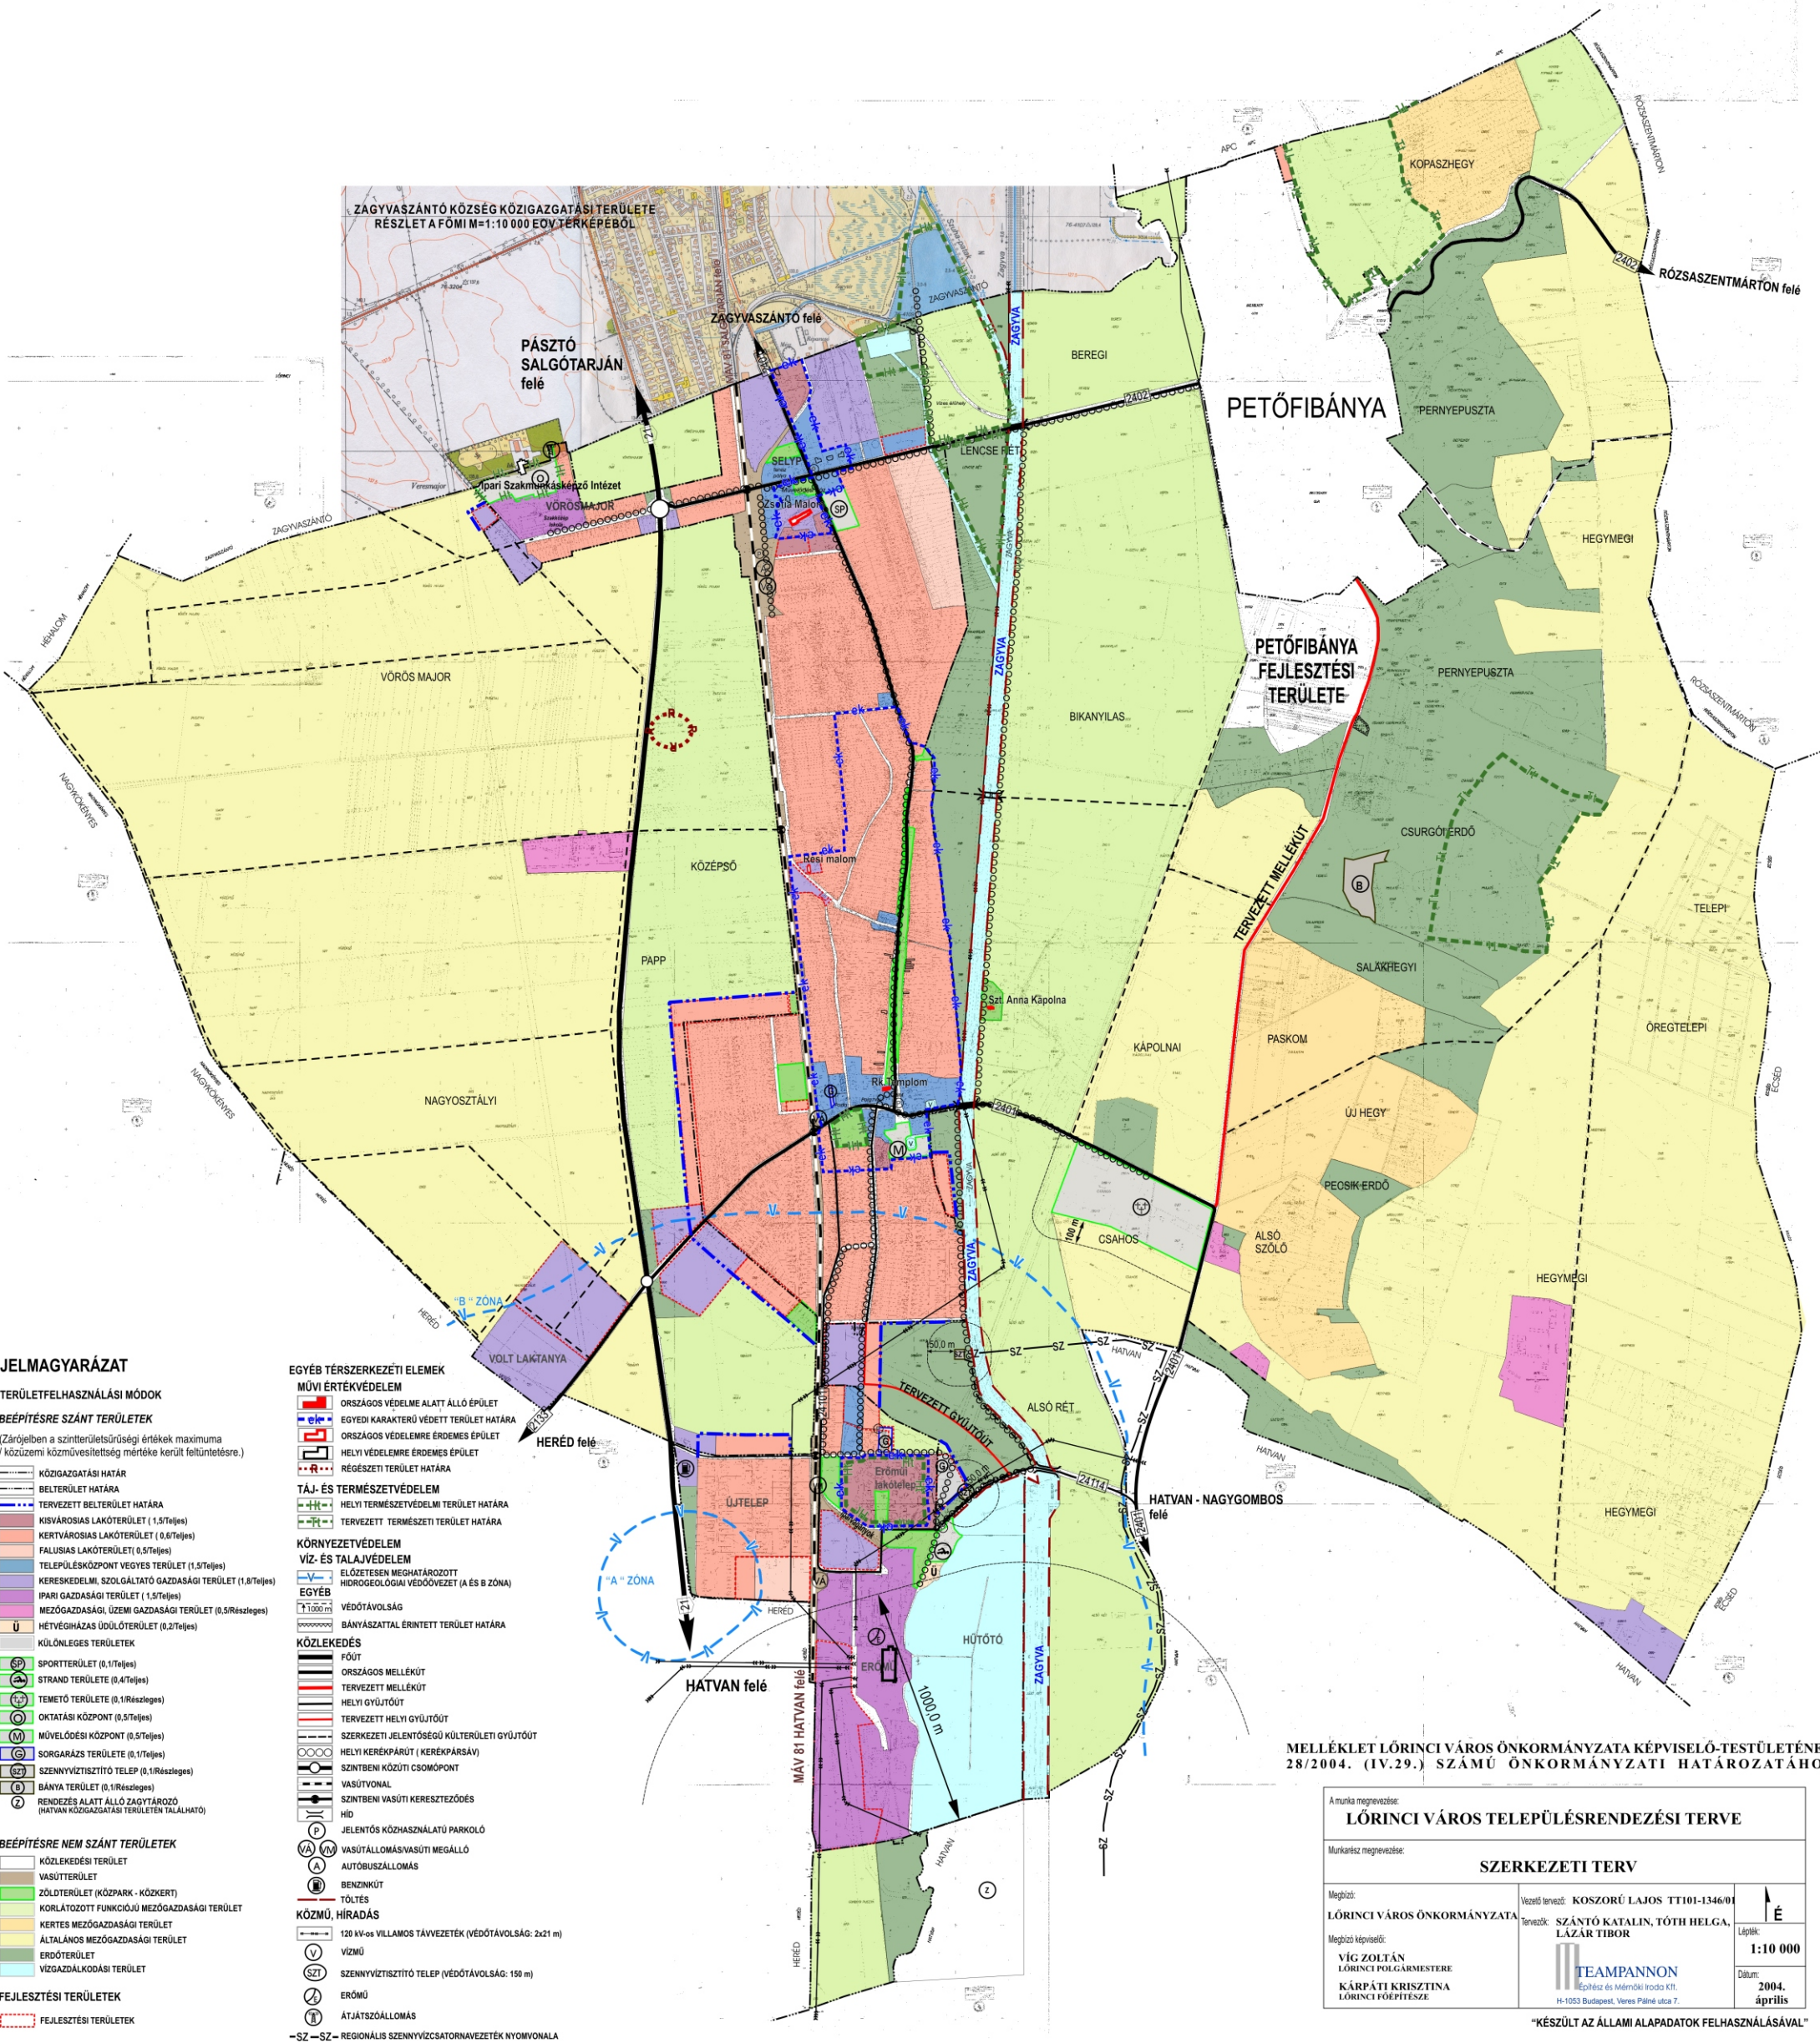

JELMAGYARÁZAT

TERÜLETFELHASZNÁLÁSI MÓDOK

BEÉPÍTÉSRE SZÁNT TERÜLETEK

(Zárójelben a szintterület-sűrűségi értékek maximuma / közüzemi közművesítettség mértéke kerület feltüntetésére.)

- KÖZIGAZGATÁSI HATÁR
- BELTERÜLET HATÁRA
- TERVEZETT BELTERÜLET HATÁRA
- KISVÁROSI LAKÓTERÜLET (1,5/Tejles)
- KERTVÁROSI LAKÓTERÜLET (0,6/Tejles)
- FALUSI LAKÓTERÜLET (0,5/Tejles)
- TELEPÜLÉSKÖZPONT VEGYES TERÜLET (1,5/Tejles)
- KERESKEDELMI, SZOLGÁLTATÓ GAZDASÁGI TERÜLET (1,8/Tejles)
- IPARI GAZDASÁGI TERÜLET (1,5/Tejles)
- MEZŐGAZDASÁGI, ÜZEMI GAZDASÁGI TERÜLET (0,5/Részleges)
- HÉTVÉGHÁZAS ÜDÜLŐTERÜLET (0,2/Tejles)
- KÜLÖNLÉGES TERÜLETEK
- SPORTRÉSZLET (0,1/Tejles)
- STRAND TERÜLETE (0,4/Tejles)
- TEMETŐ TERÜLETE (0,1/Részleges)
- OKTATÁSI KÖZPONT (0,5/Tejles)
- MŰVELŐDÉSI KÖZPONT (0,5/Tejles)
- SORGARÁZS TERÜLETE (0,1/Tejles)
- SZENNYVÍZTISZÍTÓ TELEP (0,1/Részleges)
- BÁNYA TERÜLET (0,1/Részleges)
- RENDEZÉS ALATT ÁLLÓ ZAGYTÁROZÓ (HATVAN KÖZIGAZGATÁSI TERÜLETEN TALÁLHATÓ)

BEÉPÍTÉSRE NEM SZÁNT TERÜLETEK

- KÖZLEKEDÉSI TERÜLET
- VASÚTERÜLET
- ZÖLDTERÜLET (KÖZPARK - KÖZKERT)
- KORLÁTOZOTT FUNKCIÓS MEZŐGAZDASÁGI TERÜLET
- KERTES MEZŐGAZDASÁGI TERÜLET
- ÁLTALÁNOS MEZŐGAZDASÁGI TERÜLET
- ERDŐTERÜLET
- VÍZGAZDÁLKODÁSI TERÜLET

FEJLESZTÉSI TERÜLETEK

- FEJLESZTÉSI TERÜLETEK

EGYÉB TÉRSZERKEZETI ELEMÉK

MŰVI ÉRTÉKVÉDELME

- ORSZÁGOS VÉDELME ALATT ÁLLÓ ÉPÜLET
- EGYEDI KARAKTERŰ VÉDETT TERÜLET HATÁRA
- ORSZÁGOS VÉDELME ÉRDEMES ÉPÜLET
- HELYI VÉDELME ÉRDEMES ÉPÜLET
- RÉGÉSZETI TERÜLET HATÁRA

TÁJ- ÉS TERMÉSZETVÉDELME

- HELYI TERMÉSZETVÉDELMI TERÜLET HATÁRA
- TERVEZETT TERMÉSZETI TERÜLET HATÁRA

KÖRNYEZETVÉDELME

- VÍZ- ÉS TALAJVÉDELME
- ELŐZETESEN MEGHATÁROZOTT HIDROGÉOLÓGIAI VÉDŐVÉZET (A ÉS B ZÓNA)
- EGYÉB
- VÉDŐTÁVOLSÁG
- BÁNYÁSZATTAL ÉRINTETT TERÜLET HATÁRA

KÖZLEKEDÉS

- FŐÚT
- ORSZÁGOS MELLÉKÚT
- TERVEZETT MELLÉKÚT
- HELYI GYŰJTŐÚT
- TERVEZETT HELYI GYŰJTŐÚT
- SZERKEZETI JELENTŐSÉGŰ KÜLTÉRÜLETI GYŰJTŐÚT
- HELYI KERÉKPÁRÚT (KERÉKPÁRSÁV)
- SZINTBENI KÖZÜTI CSOMOPONT
- VASÚTVONAL
- SZINTBENI VASÚTI KERESZTEZŐDÉS
- HÍD
- JELENTŐS KÖZHASZNALATÚ PARKOLÓ
- VASÚTÁLLOMÁS/VASÚTI MEGÁLLÓ
- AUTÓBUSZÁLLOMÁS
- BENZINKÚT
- TÖLTÉS

KÖZMŰ, HÍRADÁS

- 120 kV-os VILLAMOS TÁVVEZETÉK (VÉDŐTÁVOLSÁG: 2x21 m)
- VÍZMŰ
- SZENNYVÍZTISZÍTÓ TELEP (VÉDŐTÁVOLSÁG: 150 m)
- ERŐMŰ
- ÁTÁJTÁSÁLLOMÁS

—SZ—SZ— REGIONÁLIS SZENNYVÍZSATORNAVEZETÉK NYOMVONALA

MELLÉKLET LŐRINCI VÁROS ÖNKORMÁNYZATA KÉPVISELŐ-TESTÜLETÉNEK
28/2004. (IV.29.) SZÁMÚ ÖNKORMÁNYZATI HATÁROZATAHOZ

A munka megnevezése: LŐRINCI VÁROS TELEPÜLÉSRENDÉZÉSI TERVE	
Munkarész megnevezése: SZERKEZETI TERV	
Megbízó: LŐRINCI VÁROS ÖNKORMÁNYZATA	Vezető tervező: KOSZORÚ LAJOS TT101-1346/01
Megbízó képviselő: VIG ZOLTÁN LŐRINCI POLGÁRMESTERE	Tervezők: SZÁNTÓ KATALIN, TÓTH HELGA, LÁZÁR TIBOR
 Építész és Mérnöki Iroda Kft. H-1053 Budapest, Veres Pálné utca 7.	
Lépők: 1:10 000 Dátum: 2004. április	

"KÉSZÜLT AZ ÁLLAMI ALAPADATOK FELHASZNÁLÁSÁVAL"